


Agenzia del Territorio
CATASTO FABBRICATI
Ufficio Provinciale di
Trieste

Dichiarazione protocollo n. TS0032497 del 15/04/2005	
Planimetria di u.i.u. in Comune di Trieste	
Piazza Garibaldi civ. 12	
Identificativi Catastali:	Compilata da:
Sezione: V	Bedeschi Samuele
Foglio: 22	Iscritto all'albo:
Particella: 3575	Geometri
Subalterno: 31	Prov. Trieste N. 941

Scheda n. 1 Scala 1:100

PIANTA QUINTO PIANO

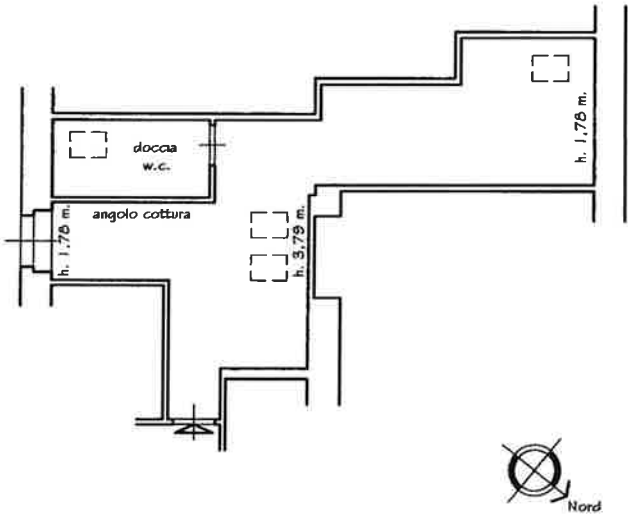

piu 01

Catasto dei Fabbricati - Situazione al 16/10/2026 - Comune di TRIESTE(424) - < Sez. urbana V - Foglio 23 - Particella 3575 - Subalterno 31 >
PIAZZA GIUSEPPE GARIBOLDI n. 12 Piano 5